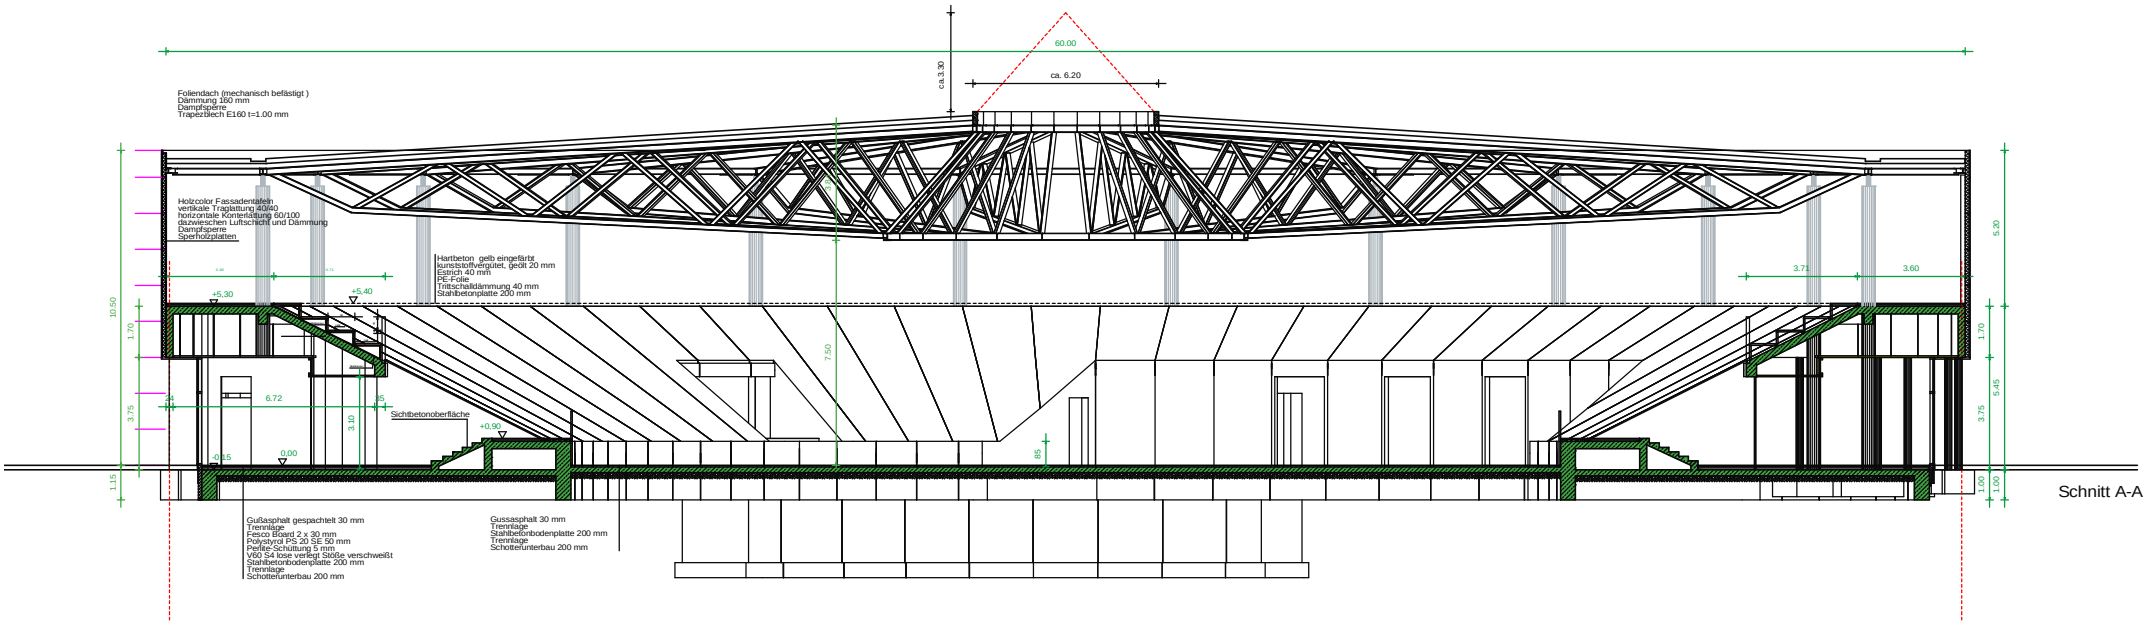
60.00
ca. 6.20
ca.3.30
Foliendach (mechanisch befästigt)
Dämmung 160 mm
Dampfsperre
Trapezblech E160 t=1.00 mm
Holzcolor Fassadentafeln
vertikale Traglattung 40/40
horizontale Konterlattung 60/100
dazwiesschen Luftschicht und Dämmung
Dampfsperre
Sperhoolzplatten
Hartbeton gelb eingefärbt
kunststoffvergütet, gedilt 20 mm
Estrich 40 mm
PE-Folie
Trittschalldämmung 40 mm
Stahlbetonplatte 200 mm
+5,30
+5,40
10.50
1.70
3.75
1.15
6.72
3.10
Sichtbetonoberfläche
+0,90
-0,15
0,00
7.50
85
3.71
3.60
5.20
1.70
5.45
3.75
1.00
1.00
Gußasphalt gespachtelt 30 mm
Trennlage
Fesco Board 2 x 30 mm
Polystyrol PS 20 SE 50 mm
Perlite-Schüttung 5 mm
V60 S4 lose verlegt Stöße verschweißt
Stahlbetonbodenplatte 200 mm
Trennlage
Schotterunterbau 200 mm
Gussasphalt 30 mm
Trennlage
Stahlbetonbodenplatte 200 mm
Trennlage
Schotterunterbau 200 mm

Schnitt A-A