SCHNITT A – A M 1 : 50

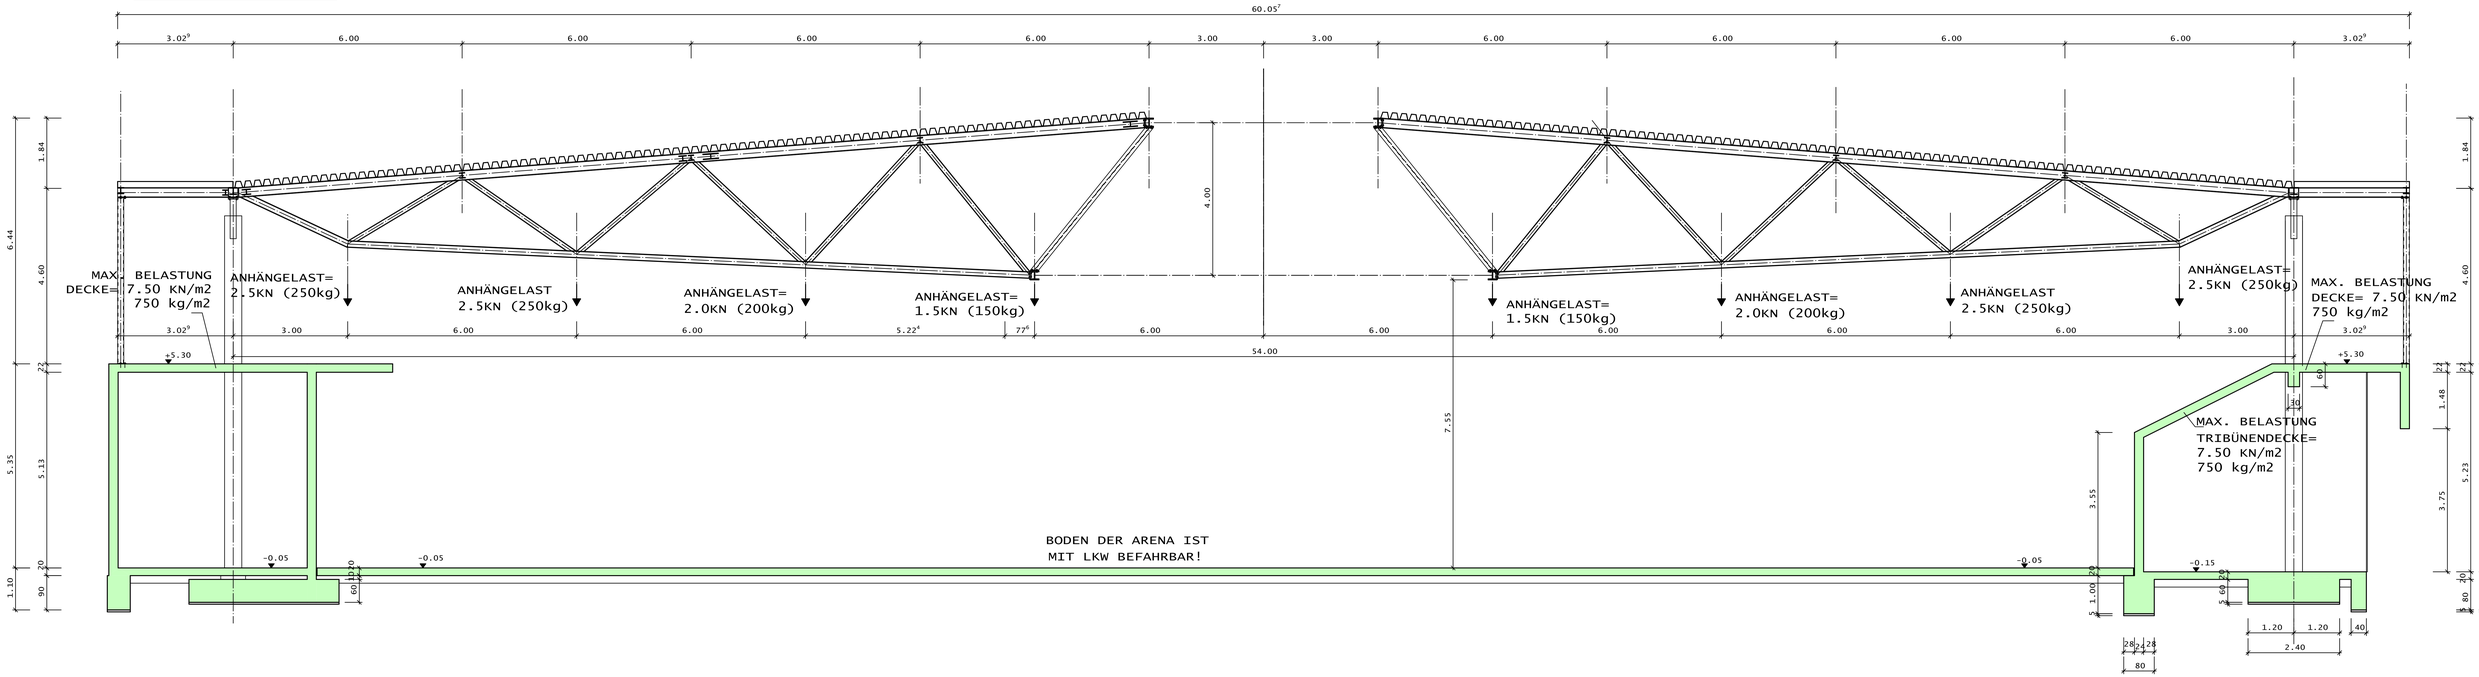

MASSE SIND ZU PRÜFEN!

ERNST KEITEL, DIPL. ING. (FH)
INGENIEURBÜRO FÜR BAUWESEN
74585 ROT AM SEE, KUPFERHOLZSTRASSE 1
TELEFON: 07955/9555-0 TELEFAX: 07955/9555-55

Bauherr:	RINDERUNION BADEN-WÜRTTENBERG e.V.
Architekt:	DÖLLINGER, SCHILLINGSFÜRST
Projekt:	MARKT- u. VERANSTALTUNGSZENTRUM
Bauteil:	SCHNITT A–A ZUSÄTZLICHE ANHÄNGELASTEN DACHKONSTRUKTION

gezeich.:	17.06.2005		Auftr. Nr	D/420
geprüft:			Masstab:	M1:50
geändert:			Plan Nr.	A20